



ΕΦΗΜΕΡΙΣ ΤΗΣ ΚΥΒΕΡΝΗΣΕΩΣ

ΤΗΣ ΕΛΛΗΝΙΚΗΣ ΔΗΜΟΚΡΑΤΙΑΣ

ΤΕΥΧΟΣ ΤΕΤΑΡΤΟ **Αρ. Φύλλου 1128**

24 Οκτωβρίου 2003

ΠΕΡΙΕΧΟΜΕΝΑ

ΑΠΟΦΑΣΕΙΣ

ΑΠΟΦΑΣΕΙΣ

Αριθ. 37749 (1)

Τροποποίηση του εγκεκριμένου ρυμοτομικού σχεδίου του Δήμου Καλλιθέας Νομ. Αττικής, κατάργηση κι επιβολή προκηπίου.

Η ΥΠΟΥΡΓΟΣ
ΠΕΡΙΒΑΛΛΟΝΤΟΣ, ΧΩΡΟΤΑΞΙΑΣ ΚΑΙ ΔΗΜ. ΕΡΓΩΝ

1. Τις διατάξεις των άρθρων 152 (παρ. 1, 2 και 6), 154 και 160 (παρ. 1 και 2) του από 14 7.1999 Π. Δ/τος «Κώδικας Βασικής Πολεοδομικής Νομοθεσίας» (Δ΄ 580).
2. Τις διατάξεις της παρ. 3α περ. αα του άρθρου 29 του Ν. 2831/2000 «Τροποποίηση των διατάξεων του Ν. 1577/1985 «Γενικός Οικοδομικός Κανονισμός» και άλλες πολεοδομικές διατάξεις» (Α' 140), όπως αυτό αντικαταστάθηκε με το άρθρο 10 του Ν. 3044/02 «Μεταφορά Συντελεστή Δόμησης και ρυθμίσεις άλλων θεμάτων αρμοδιότητας Υπουργείου Περιβάλλοντος, Χωροταξίας και Δημοσίων Έργων» (Α΄197).
3. Τις διατάξεις του άρθρου 29Α του Ν. 1558/1985 «Κυβέρνηση και Κυβερνητικά Όργανα» (Α΄137), όπως αυτό προστέθηκε με το άρθρο 27 του Ν. 2081/1992 (Α΄ 154) και τροποποιήθηκε με την παρ. 2α του άρθρου 1 του Ν. 2469/1997 (Α΄38).
4. Την Υ6/31.10.2001 απόφαση του Πρωθυπουργού και της Υπουργού Περιβάλλοντος, Χωροταξίας και Δημοσίων Έργων «Ανάθεση αρμοδιοτήτων Υπουργού Περιβάλλοντος, Χωροταξίας και Δημοσίων Έργων στους Υφυπουργούς Περιβάλλοντος, Χωροταξίας και Δημοσίων Έργων» (Β΄ 1484).
5. Τις 1642/1973 και 3295/1996 αποφάσεις του Συμβουλίου της Επικρατείας.
6. Την 461/2001 απόφαση του Διοικητικού Εφετείου Αθηνών.
7. Το 13240/6968/26.11.2002 έγγραφο της Δ/νσης Πολεοδομικού Σχεδιασμού και το γεγονός ότι παρήλθε άπρακτη η προθεσμία του άρθρου 38 (παρ. 3) του Π. Δ/τος 410/1995 «Κωδικοποίηση σε ενιαίο κείμενο νόμου με τίτλο «Δημοτικός και Κοινοτικός Κώδικας» των ισχυουσών διατάξεων του δημοτικού και κοινοτικού κώδικα, όπως τροποποιήθηκαν και συμπληρώθηκαν» (Α' 231).
8. Τις διατάξεις του άρθρου 50 του Π. Δ/τος 18/1989 «Κωδικοποίηση διατάξεων νόμων για το Συμβούλιο της Επικρατείας» (Α΄ 8).
9. Τις διατάξεις του άρθρου 95 (παρ. 5) του Συντάγματος.
10. Τις 162/1998, 370/1998, 281/1999, 638/1999 και 367/2001 γνωμοδοτήσεις του Δημοτικού Συμβουλίου Καλλιθέας.
11. Τις 237/1998, 171/1999, 35/2000, 121/2002, 302/2002 και 119/2003 γνωμοδοτήσεις του Κεντρικού Συμβουλίου Χωροταξίας, Οικισμού και Περιβάλλοντος.
12. Το γεγονός ότι από τις κανονιστικές διατάξεις αυτής της απόφασης δεν προκαλείται δαπάνη σε βάρος του κρατικού προϋπολογισμού και του προϋπολογισμού του οικείου Ο.Τ.Α., αποφασίζουμε:

1. Εγκρίνεται η τροποποίηση του εγκεκριμένου ρυμοτομικού σχεδίου του δήμου Καλλιθέας (Ν. Αττικής), και ειδικότερα στα οικοδομικά τετράγωνα (Ο.Τ.) 180 και 180Α, που περικλείονται από τις οδούς Π. Τσαλδάρη, Χαροκόπου, Λυκούργου και Αγ. Πάντων, με την κατάργηση της μεταξύ αυτών οδού, τη μετατόπιση της οικοδομικής γραμμής προς την οδό Π. Τσαλδάρη και τη μετατροπή κοινοχρήστου χώρου σε οικοδομήσιμο και την ενοποίηση και δημιουργία νέου οικοδομικού τετραγώνου, όπως φαίνεται στο σχετικό πρωτότυπο διάγραμμα σε κλίμακα 1:500, που θεωρήθηκε από τον Προϊστάμενο της Δ/νσης Τοπογραφικών Εφαρμογών με την 37749/2003 πράξη του και που αντίτυπο του σε φωτοσμίκρυνση δημοσιεύεται με την παρούσα απόφαση.
2. Καταργείται το προβλεπόμενο από το εγκεκριμένο σχέδιο προκήπιο και επιβάλλεται νέο πλάτους δεκαπέντε (15,00) μέτρων, όπως φαίνεται στο διάγραμμα της προηγούμενης παραγράφου.
3. Η ισχύς της παρούσας απόφασης αρχίζει από τη δημοσίευσή της στην Εφημερίδα της Κυβερνήσεως.

Η απόφαση αυτή να δημοσιευθεί στην Εφημερίδα της Κυβερνήσεως.

Αθήνα, 30 Σεπτεμβρίου 2003

Η ΥΦΥΠΟΥΡΓΟΣ

ΡΟΔΟΥΛΑ ΖΗΣΗ


ΟΡΟΙ ΔΟΜΗΣΗΣ


ΤΟ ΑΠΟ 6-3-53 Π.Δ. (ΦΕΚ 60Α΄/14-3-53)

	ΚΑΝΟΝΑΣ	ΠΑΡΕΚΚΛΙΣΗ ΠΡΟ 14-3-53	8-6-73
ΠΡΟΣΩΠΟ	10	6	8
ΕΜΒΑΔΟΝ	200	112,50	150
Σ. Δ.	2,4		
ΚΑΛΥΨΗ	70 %		
ΥΨΟΣ	ΓΟΚ 85		
ΟΡΟΦΟΙ	ΓΟΚ 85		

ΒΕΒΑΙΩΣΗ ΦΩΤΑΕΡΙΟΥ

ΚΩΔ. ΑΡ. ΙΔΙΟΚΤ.	ΟΝΟΜΑΤΕΠΩΝΥΜΟ ΙΔΙΟΚΤΗΤΗ η ΔΙΑΧΕΙΡΙΣΤΗ ΠΟΛΥΚΑΤ.	ΔΙΕΥΘΥΝΣΗ
1	α) ΔΗΜ. Ν. ΙΑΚΩΒΟΥ β) ΚΩΝ. Ν. ΙΑΚΩΒΟΥ	ΛΥΚΟΥΡΓΟΥ αρ.4 ΚΑΛΛΙΘΕΑ
2	ΚΛΗΡΟΝΟΜΟΙ ΣΧΟΙΝΑ	// αρ.6 //
3	ΑΧΙΛΛΕΑΣ ΓΑΚΗΣ	// αρ 8 //
4	ΔΙΑΧ. ΚΩΝ. ΠΟΛΙΤΗΣ	Π. ΤΣΑΛΔΑΡΗ αρ.137 ΛΥΚΟΥΡΓΟΥ αρ.10
5	ΔΙΑΧ. ΚΩΝ ΤΖΙΒΑΝΗΣ	ΧΑΡΟΚΟΠΟΥ αρ. 143 // ΛΥΚΟΥΡΓΟΥ αρ 1
6	ΔΙΑΧ. ΔΗΜ. ΜΑΜΑΗΣ	// αρ 3 //
7	ΔΙΑΧ. ΠΑΝ. ΧΡΙΣΤΟΦΟΡΟΥ	// αρ 5-7 //
8	ΔΙΑΧ. ΖΑΧ. ΚΥΠΡΙΑΝΟΣ	// αρ 9 //
9	α) ΦΑΣΟΥΛΑ β) Μ. ΧΑΛΚΙΔΗΣ γ) Σ. ΤΣΙΡΙΚΟΣ	// αρ11 //
10	ΠΑΛΑΜΙΔΗΣ	// αρ13 //
11		// αρ15 //

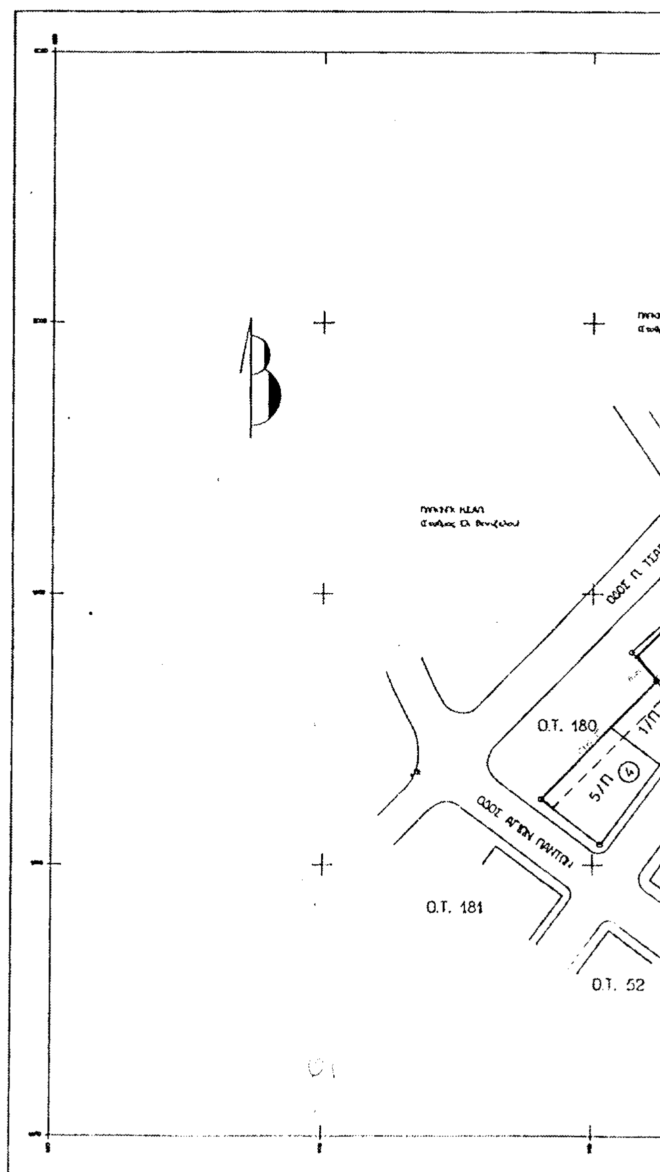

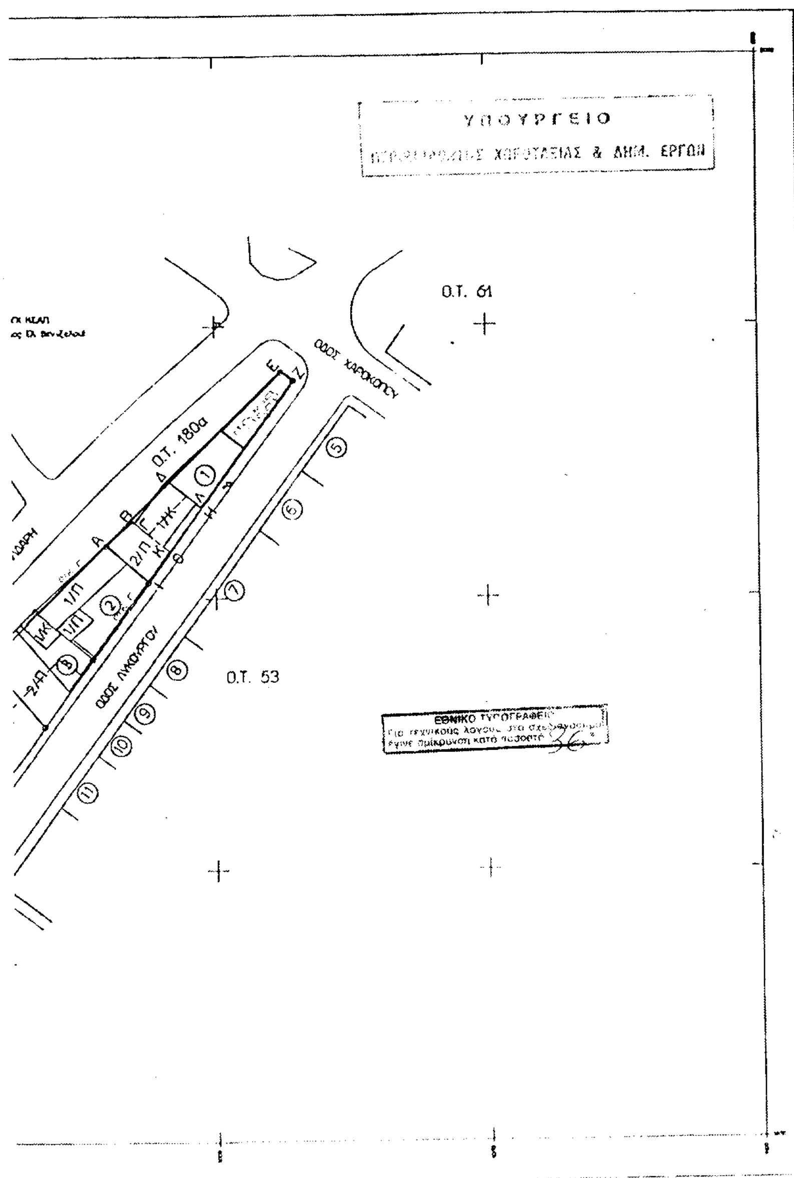

ΕΜΒΑΔΟΝ ΟΙΚΟΠΕΔΟΥ

$Ε_{ΑΒΓΔΕΖΗΘΙΑ}$ = 312,68 τ.μ.

ΥΠΟΜΝΗΜΑ

ΔΙΑΣΤΑΣΕΙΣ ΠΛΕΥΡΩΝ ΙΔΙΟΚΤΗΣΙΑΣ ΔΗΜ. & ΚΩΝ. ΙΑΚΩΒΟΥ

ΑΒ = 6,31 μ.	ΔΕ = 29,40 μ.	ΗΘ = 10,02 μ.
ΒΓ = 0,45 μ.	ΕΖ = 3,13 μ.	ΘΙ = 6,89 μ.
ΓΔ = 9,68 μ.	ΖΗ = 29,12 μ.	ΙΑ = 10,51 μ.

ΚΑΛΥΨΗ ΚΤΙΣΜΑΤΩΝ 1) $Ε_{ΑΒΓΚΘΙΑ}$ = 64,00 τ.μ.

2) $Ε_{ΓΔΛΚΓ}$ = 67,06 τ.μ.

Κλίμακα 1/500.

Δήμος Καλλιθέας
Τροποποίηση στα Ο.Τ 180 & Ο.Τ 180α
περιοχή 11.

Γ. 37749/03
«Τροπ/ση του εγκεκριμένου ρυμοτ. σχεδίου του Δ. Καλλιθέας (ν. Αττικής), κατάργηση 15/ επιβολής προκηπίου»

30 Σεπτεμβρίου 2003
Δ/ντής

Ι. Γιαννακόπουλος

Αρ. Φ. 332/03
Σχ. 1

Αριθ. 5299 (2)

Επικύρωση καθορισμού οριογραμμών ρεμάτων Σταγειρίτη και Ελαιορέματος στο Δήμο Πυλαίας.

Ο ΓΕΝΙΚΟΣ ΓΡΑΜΜΑΤΕΑΣ ΠΕΡΙΦΕΡΕΙΑΣ ΚΕΝΤΡΙΚΗΣ ΜΑΚΕΔΟΝΙΑΣ

Έχοντας υπόψη:

1) Τις διατάξεις του άρθρου 5 του Ν. 3010/23-4-2002 «Εναρμόνιση του Ν.1650/1986 με τις οδηγίες 97/11 Ε.Ε. και 96/61 Ε.Ε. διαδικασία, οριοθέτησης και ρυθμίσεις θεμάτων για τα υδατορέματα και άλλες διατάξεις» (ΦΕΚ 91/ Α΄/25-4-2002).

2) Τις διατάξεις του Ν. 2503/1997 «Διοίκηση, οργάνωση της Περιφέρειας, ρύθμιση θεμάτων για την τοπική αυτοδιοίκηση και άλλες διατάξεις» (ΦΕΚ 107/Α΄/1997).

3) Τις διατάξεις του άρθρου 29α του Ν. 1558/1985 «Κυβέρνηση και Κυβερνητικά όργανα (ΦΕΚ 137/Α΄/1985), που προστέθηκε με το άρθρο 27 του Ν. 2081/1992 (ΦΕΚ 154/ Α΄/1992 και αντικαταστάθηκε με την παράγραφο 2α του άρθρου 1 του Ν 2469/1997 (ΦΕΚ 38/Α΄/1997).

4) Τις διατάξεις του άρθρου 10 του Ν. 3044/2002 (ΦΕΚ 197/Α΄/27.8.2002) για την «Άσκηση αρμοδιοτήτων του Πολεοδομικού Σχεδιασμού».

5) Την 6422/21-7-2003 απόφαση του Προϊσταμένου Δ.Τ.Υ.Ν.Α.Θ. για τον καθορισμό των οριογραμμών του ρέματος.

6) Την 192/2003 απόφαση Δημοτικού Συμβουλίου Πυλαίας.

7) Την 4161/2-9-2003 απόφαση της Δνσης Δημοσίων Έργων, Τμήμα Υδραυλικών μελετών, έγκρισης της υδρολογικής - υδραυλικής μελέτης του προς καθορισμό των οριογραμμών ρέματος, αποφασίζουμε:

Επικυρώνεται ο καθορισμός των οριογραμμών του ρέματος Σταγειρίτη (από το ύψος της οδού 17η Νοεμβρίου μέχρι την Περιφερειακή Τάφρο) και του Ελαιορέματος (από το ύψος της οδού Κύπρου μέχρι την Περιφερειακή Τάφρο), όπως αυτές σημειώνονται στα συνημμένα τρία (3) Τοπογραφικά διαγράμματα κλίμακας 1.500 με τις συντεταγμένες των κορυφών των και συνοδεύουν την παρούσα απόφαση.

Η ισχύς της παρούσας απόφασης αρχίζει από τη δημοσίευσή της στην Εφημερίδα της Κυβερνήσεως.


Η παρούσα απόφαση να δημοσιευθεί στην Εφημερίδα της Κυβερνήσεως μαζί με τα Τοπογραφικά διαγράμματα και τον Πίνακα Συντεταγμένων των κορυφών των ρεμάτων, που τη συνοδεύουν.

Θεσσαλονίκη, 15 Σεπτεμβρίου 2003

Ο Γενικός Γραμματέας Περιφέρειας

ΗΛΙΑΣ ΛΙΑΚΟΠΟΥΛΟΣ

ΟΡΙΟΘΕΤΗΣΗ ΡΕΜΑΤΟΣ
ΧΩΡΟΣ ΠΡΑΣΙΝΟΥ
ΠΕΖΟΔΡΟΜΟΣ
Γ138
Γ156
ΧΩΡΟΣ ΠΡΑΣΙΝΟΥ
Γ246
Γ245
Γ241
Γ237
Γ238

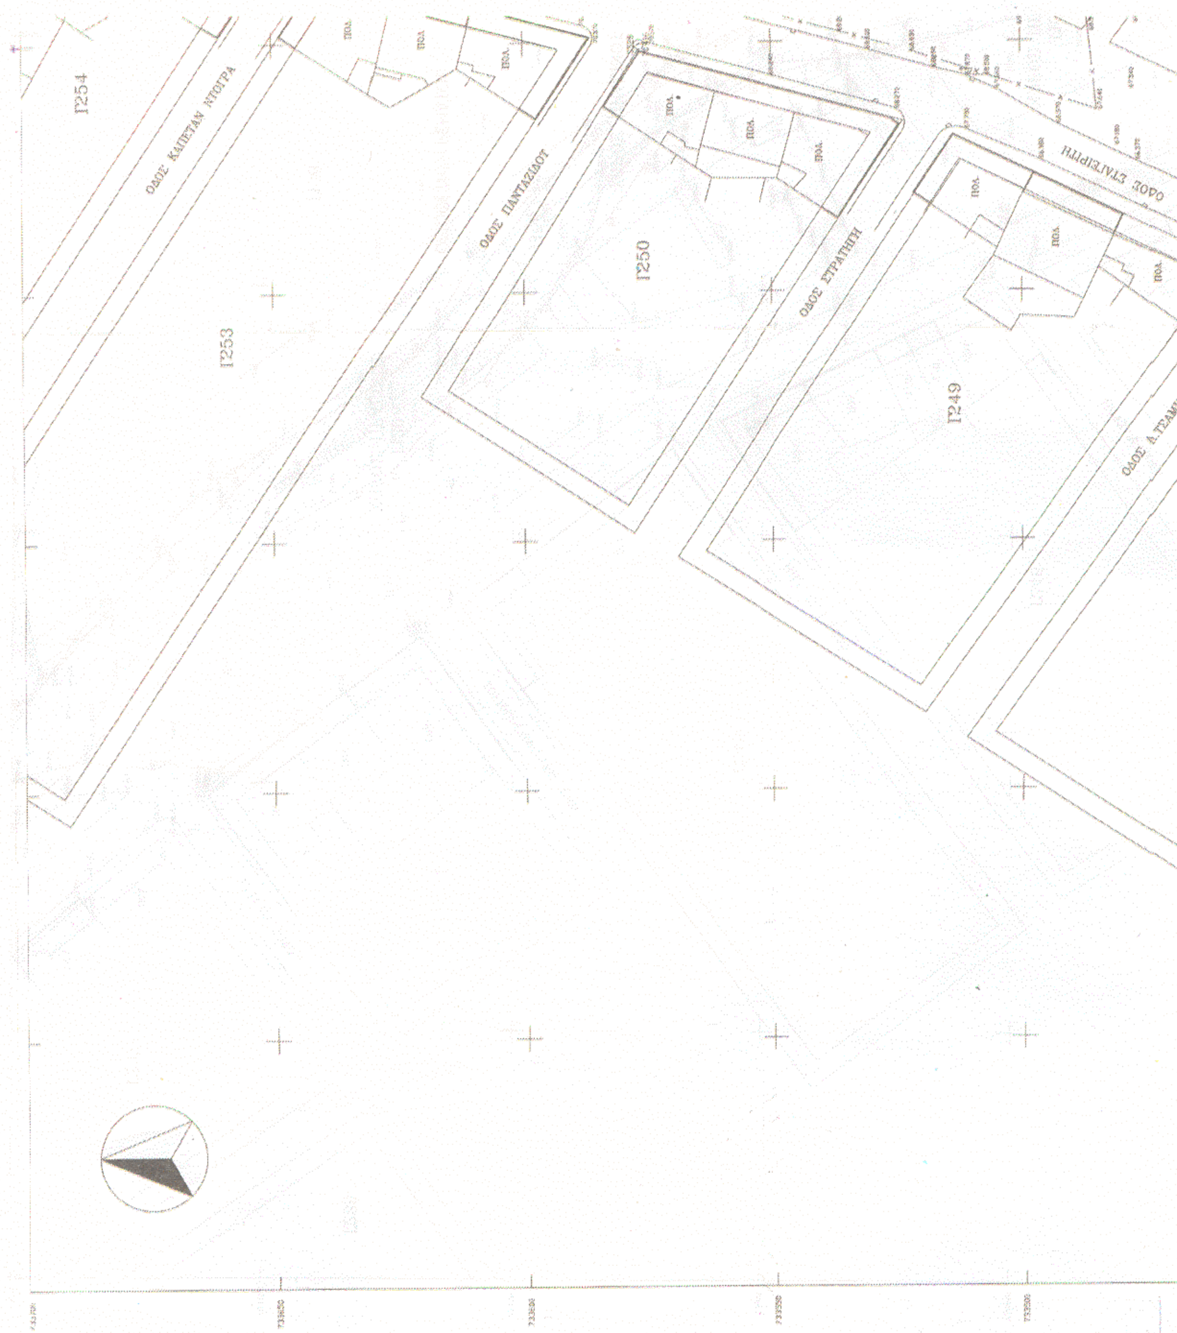
Γ254
ΟΔΟΣ ΚΑΠΕΤΑΝ ΝΤΟΓΡΑ
Γ253
Γ250
ΟΔΟΣ ΣΤΡΑΤΗΓΗ
ΟΔΟΣ ΣΤΑΓΕΙΡΙΤΗ
Γ249
ΠΟΛ.

Κ.Π.
Π157
Σ ΠΡΑΣΙΝΟΥ
Π155
ΟΔΟΣ ΣΤΡΑΤΗΓΗ
ΟΔΟΣ ΤΣΑΜΗ
ΠΕΖΟΔΡΟΜΟΣ
Π154
ΧΩΡΟΣ ΠΛΑΤΕΙΑΣ
ΠΕΖΟΔΡΟΜΟΣ
Π153
ΧΩΡΟΣ ΠΡΑΣΙΝΟΥ ΚΑΙ ΠΟΛΙΤΙΣΤΙΚΟΥ ΚΕΝΤΡΟΥ
Π160
Π142
Π141


ΔΙΑΝΟΜΗ ΠΙΝΑΚΙΔΩΝ

1
2	3

ΘΕΩΡΗΘΗΚΕ

ΔΗΜΟΣ ΠΥΛΑΙΑΣ


ΕΡΓΟ:	Οριοθέτηση υδατορεμάτων Σταγειρίτη και Ελαιορέματος στο Δήμο Πυλαίας
ΘΕΣΗ:	ΠΥΛΑΙΑ
Η ΣΥΝΤΑΞΑΣΑ:	ΠΑΠΑΔΙΩΤΗ ΙΦΙΓΕΝΕΙΑ
ΘΕΜΑ ΣΧΕΔΙΟΥ:	ΤΟΠΟΓΡΑΦΙΚΟ ΔΙΑΓΡΑΜΜΑ — ΑΡ. ΣΧΕΔΙΟΥ: Τ1
ΚΛΙΜΑΚΑ 1:500	ΧΡΟΝΟΣ ΜΕΛΕΤΗΣ: ΙΟΥΛΙΟΣ 2003
ΣΥΝΤΑΧΘΗΚΕ	ΕΛΕΓΧΘΗΚΕ

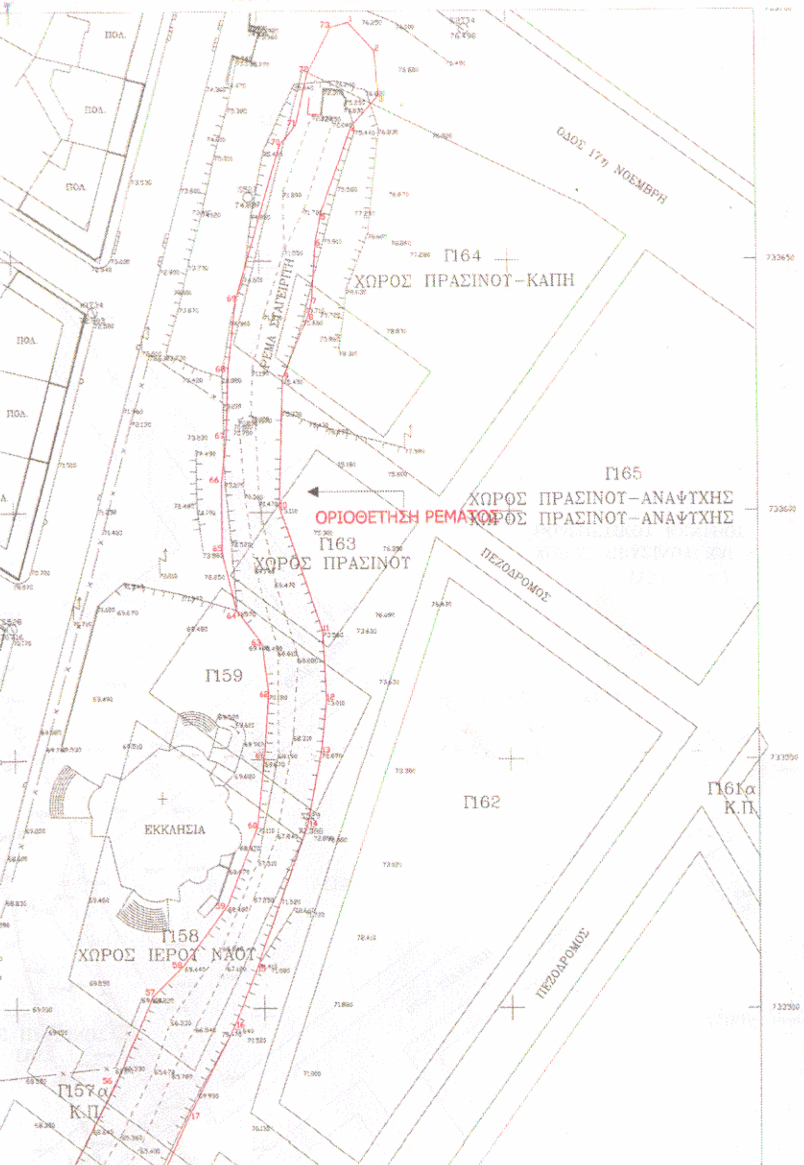

ΠΙΝΑΚΑΣ ΣΥΝΤΕΤΑΓΜΕΝΩΝ					
Α/Α	Χ	Υ	Α/Α	Χ	Υ
1	138218.55	733697.55	38	137991.53	733250.00
2	138223.77	733691.86	39	138019.57	733279.00
3	138224.54	733682.97	40	138047.90	733300.04
4	138219.06	733676.86	41	138051.65	733305.19
5	138212.76	733659.57	42	138058.97	733319.12
6	138211.60	733653.74	43	138062.26	733325.65
7	138210.72	733641.76	44	138075.79	733336.83
8	138210.00	733638.96	45	138081.00	733344.24
9	138204.77	733626.72	46	138091.10	733350.85
10	138203.88	733600.94	47	138096.62	733356.64
11	138212.42	733576.04	48	138104.68	733360.50
12	138213.08	733562.36	49	138113.59	733368.99
13	138211.94	733551.52	50	138124.79	733376.47
14	138209.14	733537.01	51	138132.59	733383.67
15	138198.99	733508.88	52	138140.78	733397.36
16	138194.04	733496.64	53	138145.20	733410.49
17	138185.01	733479.16	54	138149.85	733435.74
18	138177.56	733463.34	55	138158.71	733463.41
19	138172.70	733455.26	56	138170.07	733484.71
20	138164.23	733435.56	57	138177.53	733502.44
21	138158.47	733423.60	58	138183.89	733508.72
22	138161.04	733415.01	59	138192.69	733520.63
23	138158.27	733406.60	60	138198.87	733536.42
24	138148.61	733392.95	61	138200.35	733549.69
25	138139.84	733378.82	62	138201.35	733563.54
26	138129.84	733366.92	63	138200.17	733573.35
27	138118.85	733354.14	64	138194.84	733580.25
28	138106.47	733342.46	65	138192.07	733591.71
29	138086.11	733331.11	66	138192.05	733605.59
30	138081.06	733324.55	67	138193.09	733614.93
31	138066.83	733302.71	68	138193.58	733628.50
32	138059.40	733295.16	69	138195.26	733642.35
33	138055.67	733292.36	70	138204.63	733673.06
34	138046.21	733280.58	71	138207.84	733677.15
35	138035.04	733269.76	72	138210.20	733687.22
36	138020.06	733256.69	73	138215.04	733696.64
37	138014.15	733250.00			

ΔΙΑΝΟΜΗ ΠΙΝΑΚΙΔΩΝ


ΟΔΟΣ Μ. ΛΙΑΚΟΥ
ΠΟΛ.
Γ236
ΟΔΟΣ ΚΑΠΕΤΑΝΟΠΟΥΛΟΥ
Γ235
ΟΔΟΣ ΔΟΡΥΛΑΙΟΥ
Γ234
ΟΔΟΣ ΑΤΛΑΝΤΙΔΟΣ
Γ233
ΑΝΑΧΩΜΑ ΠΕΡΙΦΕΡΕΙΑΚΗΣ ΤΑΦΡΟΥ
Π Ε Τ Κ Α
Π117α
Κ.Π.
Π117β
Γ203

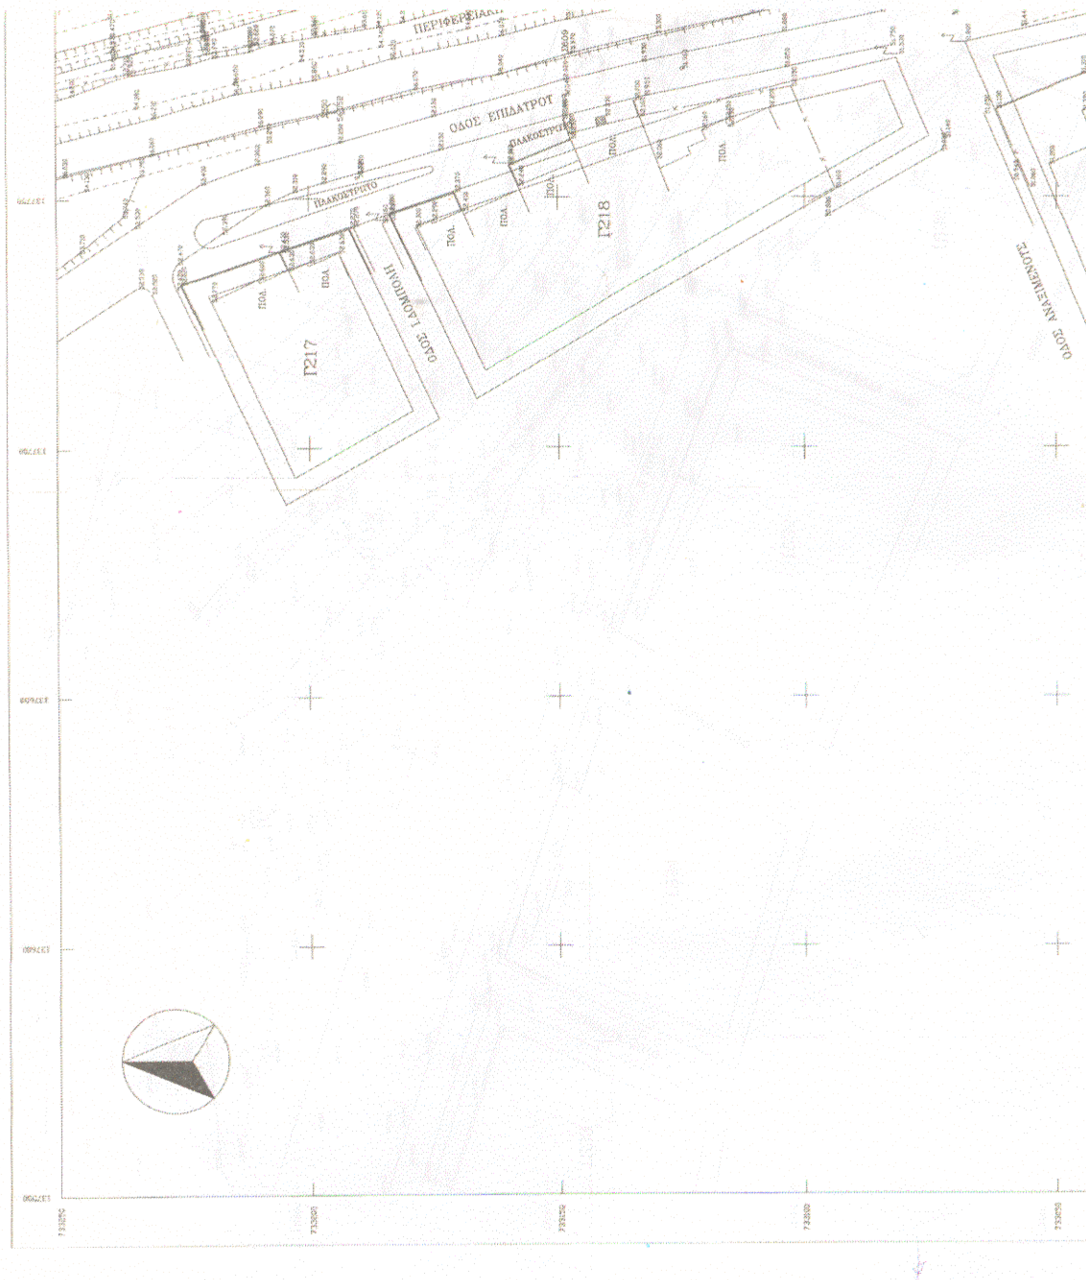
ΟΔΟΣ ΕΠΙΔΑΥΡΟΥ
ΠΛΑΚΟΣΤΡΩΤΟ
ΠΟΛ.
Γ217
Γ218

ΟΔΟΣ ΔΗΜΟΥ ΤΣΕΛΙΟΥ
ΠΕΡΙΦΕΡΕΙΑΚΗ ΤΑΦΡΟΣ
ΠΕΤΚΑ
Γ238
Γ237
ΟΔΟΣ ΑΓΑΛΙΑΝΟΥ
ΟΔΟΣ ΣΤΑΓΕΙΡΙΤΗ
ΡΕΜΑ ΣΤΑΓΕΙΡΙΤΗ
Γ134
Γ135

ΠΙΝΑΚΑΣ ΣΥΝΤΕΤΑΓΜΕΝΩΝ

Α/Α	X	Y	Α/Α	X	Y
74	137900.00	733126.30	89	137868.25	733029.69
75	137891.78	733118.39	90	137872.29	733023.73
76	137885.05	733111.15	91	137885.55	733017.28
77	137878.83	733104.43	92	137900.00	733015.50
78	137873.58	733097.58	95	137874.48	732968.28
79	137865.69	733086.02	96	137884.85	732967.91
80	137859.41	733075.66	97	137899.97	732959.04
81	137852.48	733063.57	105	137826.60	733078.13
84	137870.01	733047.56	106	137829.19	733063.97
85	137874.33	733057.96	107	137831.79	733059.03
86	137885.97	733077.05	108	137837.89	733054.08
87	137895.61	733091.22	109	137845.92	733055.65
88	137900.00	733100.00			

ΔΗΜΟΣ ΠΥΛΑΙΑΣ


ΕΘΝΙΚΟ ΤΥΠΟΓΡΑΦΕΙΟ

ΔΙΑΝΟΜΗ ΠΙΝΑΚΙΔΩΝ


1

ΔΗΜΟΣ ΠΥΛΑΙΑΣ


ΕΡΓΟ:	Οριοθέτηση υδατορεμάτων Σταγειρίτη και Ελαιορέματος στο Δήμο Πυλαίας	
ΘΕΣΗ:	ΠΥΛΑΙΑ	
Η ΣΥΝΤΑΞΑΣΑ:	ΠΑΠΑΔΙΩΤΗ ΙΦΙΓΕΝΕΙΑ	
ΘΕΜΑ ΣΧΕΔΙΟΥ:	ΤΟΠΟΓΡΑΦΙΚΟ ΔΙΑΓΡΑΜΜΑ	ΑΡ. ΣΧΕΔΙΟΥ: Τ2
ΚΛΙΜΑΚΑ 1:500	ΧΡΟΝΟΣ ΜΕΛΕΤΗΣ: ΙΟΥΛΙΟΣ 2003	
ΣΥΝΤΑΧΘΗΚΕ	ΕΛΕΓΧΘΗΚΕ	
Παπαδιώτη Ιφιγένεια Αγρ. Τοπογράφος Μηχανικός Υπάλ. Δήμου Πυλαίας	Ροΐδης Νικόλαος Αγρ. Τοπογράφος Μηχανικός Προϊστ. Τμημ. Οικιστ. Χώρων και Απαλλοτρ. Δ.Τ.Υ.Ν.Θ.	

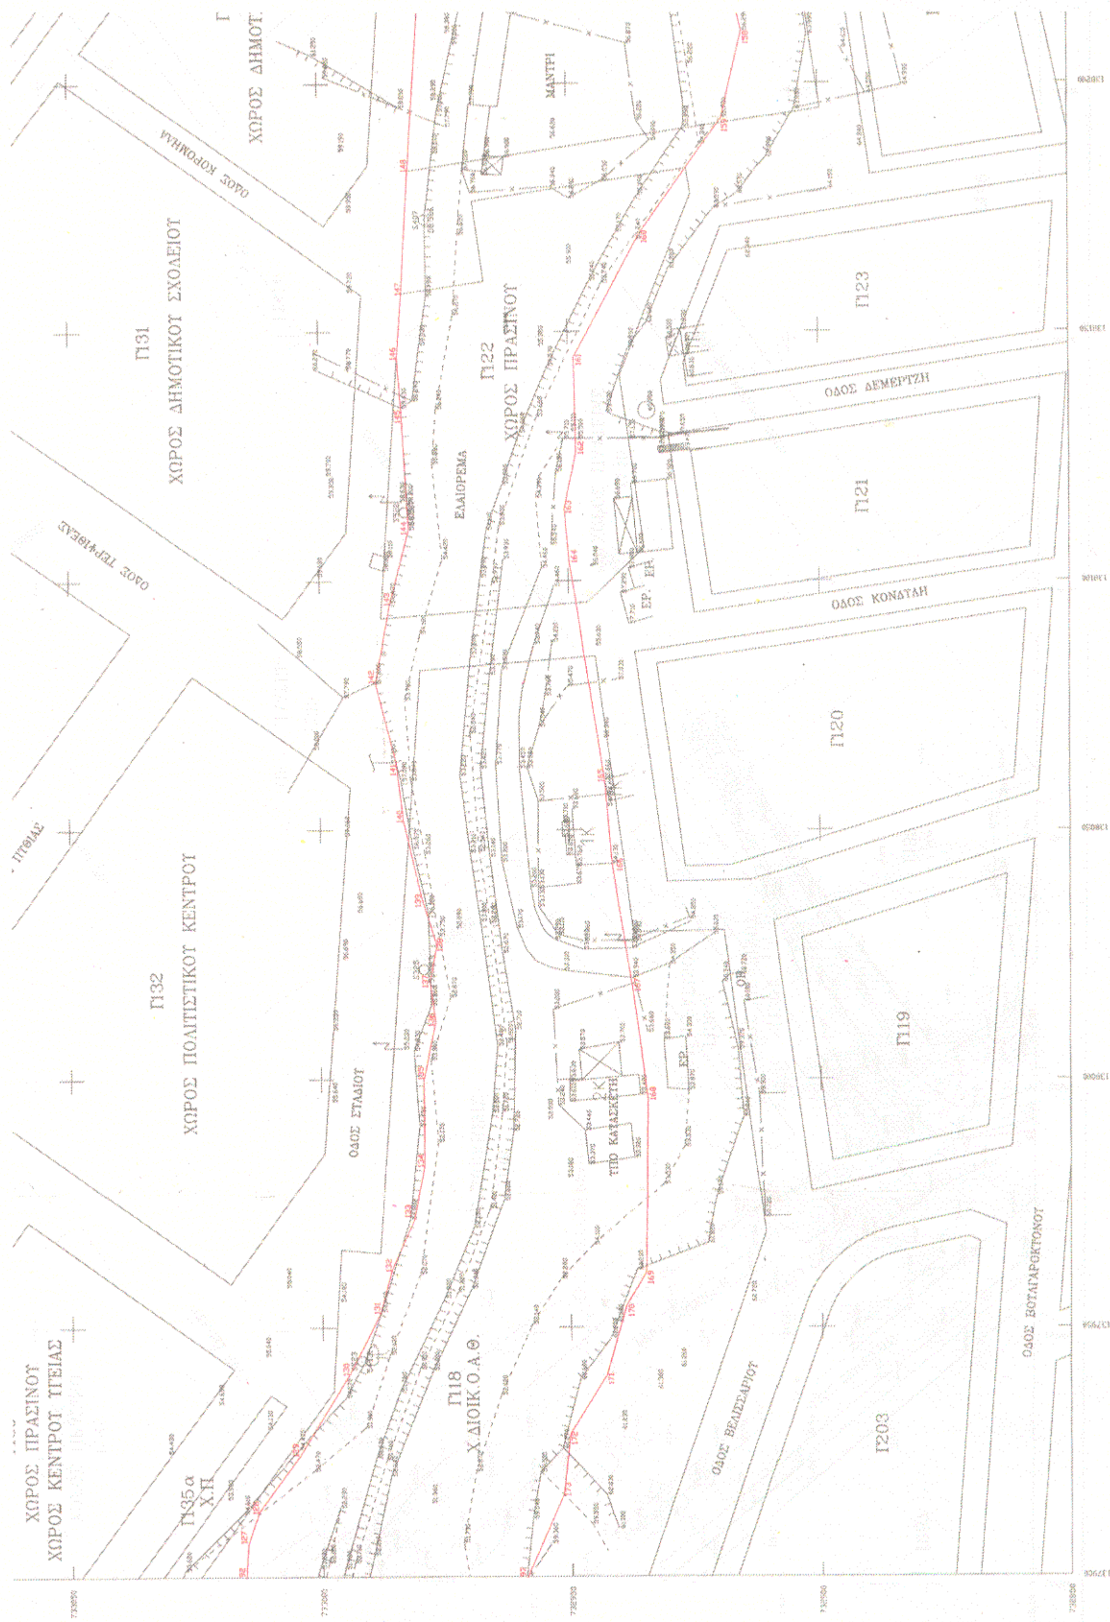

ΧΩΡΟΣ ΔΗΜΟΤ.
ΟΔΟΣ ΚΟΡΟΜΗΛΑ
Γ131
ΧΩΡΟΣ ΔΗΜΟΤΙΚΟΥ ΣΧΟΛΕΙΟΥ
ΟΔΟΣ ΤΕΡΨΙΘΕΑΣ
Γ132
ΧΩΡΟΣ ΠΟΛΙΤΙΣΤΙΚΟΥ ΚΕΝΤΡΟΥ
ΟΔΟΣ ΣΤΑΔΙΟΥ
ΧΩΡΟΣ ΠΡΑΣΙΝΟΥ
ΧΩΡΟΣ ΚΕΝΤΡΟΥ ΥΓΕΙΑΣ
Γ135α
Χ.Π.
ΜΑΝΤΡΙ
Γ122
ΧΩΡΟΣ ΠΡΑΣΙΝΟΥ
ΕΛΑΙΟΡΕΜΑ
Γ118
Χ. ΔΙΟΙΚ. Ο.Α.Θ.
ΥΠΟ ΚΑΤΑΣΚΕΥΗ
Γ123
ΟΔΟΣ ΔΕΜΕΡΤΖΗ
Γ121
ΟΔΟΣ ΚΟΝΔΥΛΗ
Γ120
Γ119
ΟΔΟΣ ΒΕΛΙΣΣΑΡΙΟΥ
Γ203

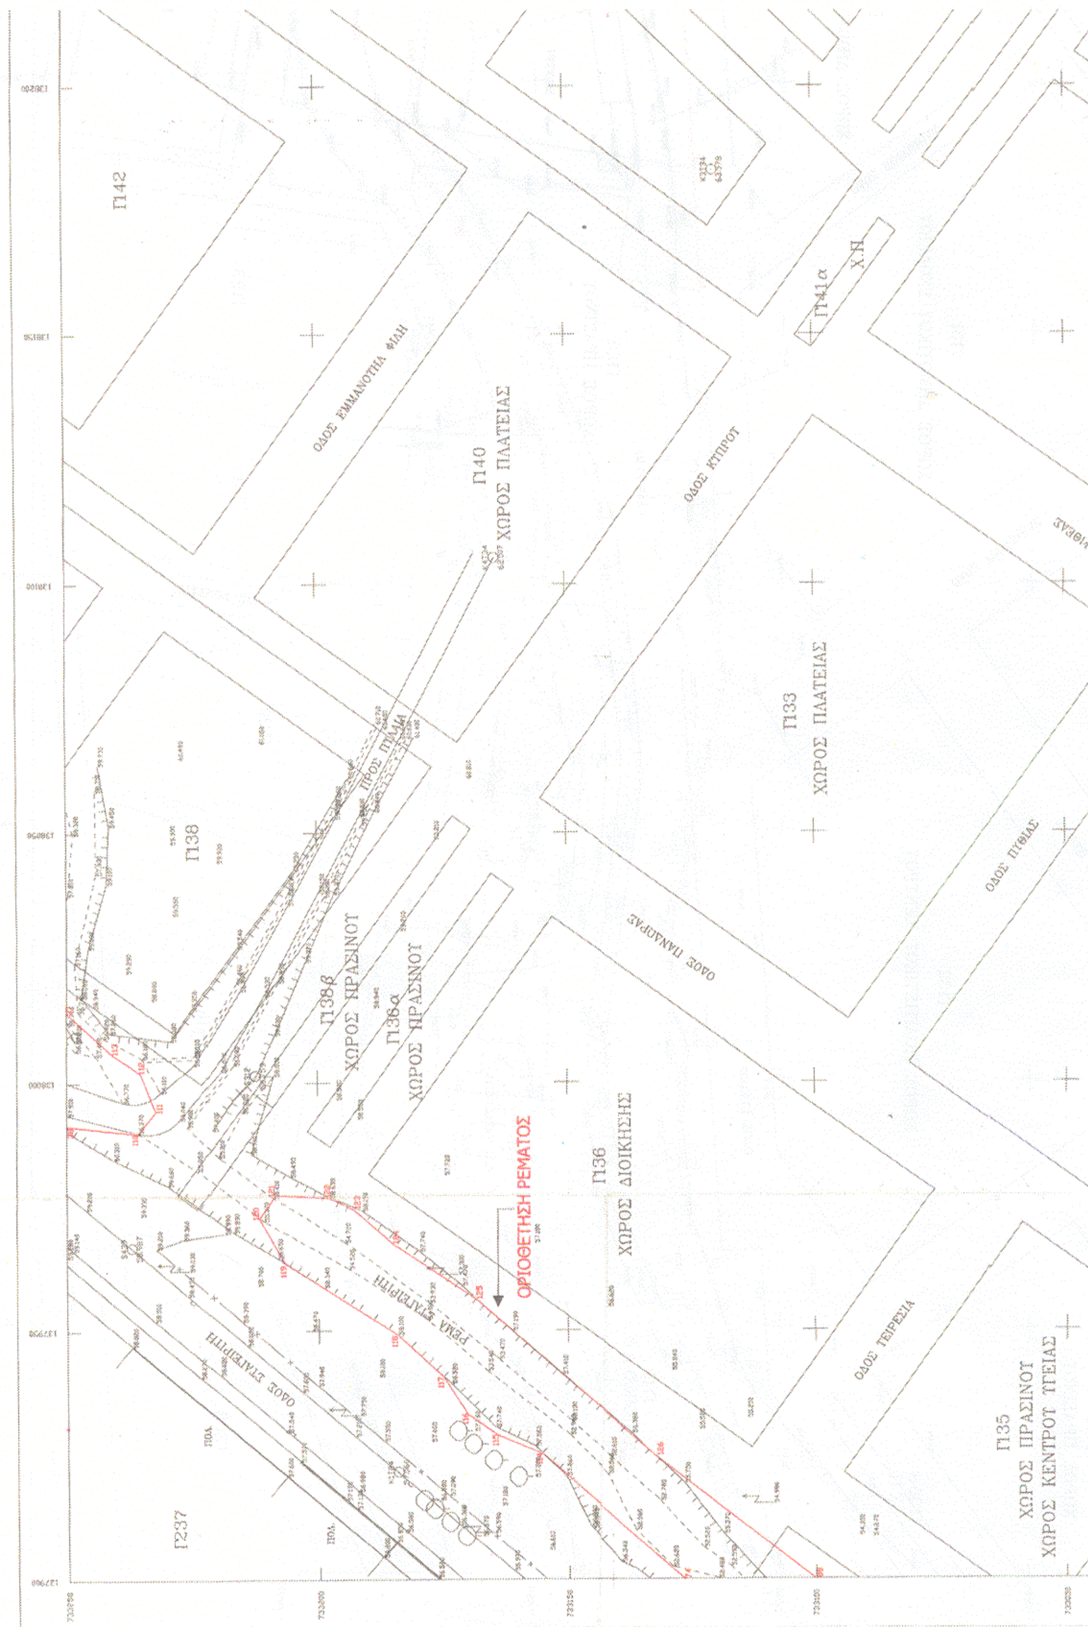

Γ142
ΟΔΟΣ ΕΜΜΑΝΟΥΗΛ ΦΙΛΗ
Γ140
ΧΩΡΟΣ ΠΛΑΤΕΙΑΣ
ΟΔΟΣ ΚΥΠΡΟΥ
Γ141α
Χ.Π
Γ133
ΧΩΡΟΣ ΠΛΑΤΕΙΑΣ
Γ138
ΠΡΟΣ ΠΥΘΙΑ
Γ138β
ΧΩΡΟΣ ΠΡΑΣΙΝΟΥ
Γ136α
ΧΩΡΟΣ ΠΡΑΣΙΝΟΥ
ΟΔΟΣ ΠΑΝΔΩΡΑΣ
ΟΔΟΣ ΠΥΘΙΑΣ
Γ136
ΧΩΡΟΣ ΔΙΟΙΚΗΣΗΣ
ΟΡΙΟΘΕΤΗΣΗ ΡΕΜΑΤΟΣ
ΡΕΜΑ ΣΤΑΥΡΙΤΗ
ΟΔΟΣ ΣΤΑΥΡΙΤΗ
ΟΔΟΣ ΤΕΙΡΕΣΙΑ
Γ135
ΧΩΡΟΣ ΠΡΑΣΙΝΟΥ
ΧΩΡΟΣ ΚΕΝΤΡΟΥ ΥΓΕΙΑΣ
Γ237
ΠΟΛ.

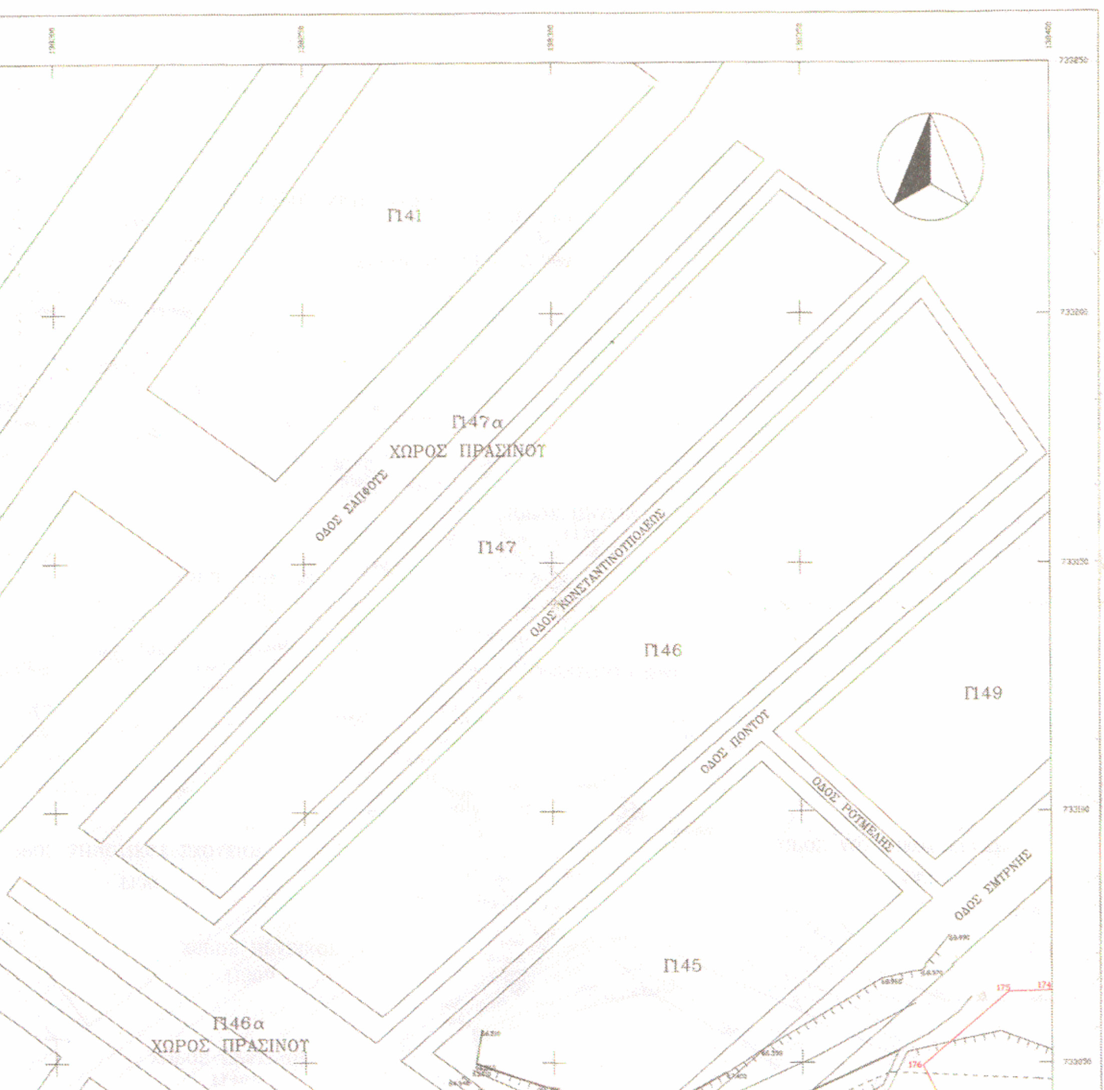

ΠΙΝΑΚΑΣ ΣΥΝΤΕΤΑΓΜΕΝΩΝ

Α/Α	Χ	Υ	Α/Α	Χ	Υ
37	138014.15	733250.00	142	138079.64	732988.89
38	137991.53	733250.00	143	138095.35	732985.88
74	137900.00	733126.30	144	138110.48	732981.99
88	137900.00	733100.00	145	138134.79	732983.41
92	137900.01	733015.50	146	138144.84	732984.17
97	137900.00	732959.03	147	138157.67	732983.25
110	137989.90	733235.68	148	138182.30	732981.88
111	137994.44	733232.08	149	138231.63	732978.61
112	138002.12	733235.14	150	138258.60	732984.86
113	138005.77	733240.70	151	138278.72	732989.28
114	137925.26	733155.26	152	138284.23	732978.39
115	137928.97	733164.14	153	138278.39	732949.68
116	137933.18	733170.19	154	138271.11	732938.65
117	137940.75	733174.99	155	138258.65	732933.71
118	137949.34	733184.21	156	138245.68	732926.36
119	137963.59	733206.66	157	138229.18	732919.17
120	137972.65	733211.73	158	138210.57	732914.99
121	137977.41	733208.24	159	138192.97	732919.09
122	137976.78	733197.70	160	138169.74	732935.53
123	137974.34	733192.80	161	138144.98	732948.79
124	137967.35	733185.00	162	138125.82	732948.45
125	137956.31	733168.35	163	138114.60	732950.79
126	137924.34	733131.72	164	138103.91	732949.82
127	137906.84	733015.08	165	138060.02	732942.96
128	137913.17	733012.94	166	138043.24	732941.48
129	137924.42	733004.70	167	138019.02	732937.60
130	137940.52	732994.86	168	137996.30	732934.47
131	137952.91	732988.45	169	137961.09	732934.95
132	137961.52	732986.07	170	137954.48	732938.97
133	137971.80	732981.35	171	137940.67	732942.88
134	137982.66	732979.25	172	137928.70	732950.31
135	138000.06	732979.31	173	137916.57	732951.71
136	138011.52	732976.91	174	138400.00	733064.46
137	138019.81	732978.00	175	138391.21	733064.14
138	138027.03	732976.62	176	138374.05	733049.34
139	138036.65	732979.69	177	138379.02	733039.89
140	138052.02	732983.22	178	138394.22	733030.33
141	138063.78	732984.68	179	138400.00	733030.97

ΔΙΑΝΟΜΗ ΠΙΝΑΚΙΔΩΝ

1

ΔΗΜΟΣ ΠΥΛΑΙΑΣ

ΕΡΓΟ:	Οριοθέτηση υδατορεμάτων Σταγειρίτη και Ελαιορέματος στο Δήμο Πυλαίας
ΘΕΣΗ:	ΠΥΛΑΙΑ
Η ΣΥΝΤΑΞΑΣΑ:	ΠΑΠΑΔΙΩΤΗ ΙΦΙΓΕΝΕΙΑ
ΘΕΜΑ ΣΧΕΔΙΟΥ:	ΤΟΠΟΓΡΑΦΙΚΟ ΔΙΑΓΡΑΜΜΑ — ΑΡ. ΣΧΕΔΙΟΥ: Τ3
ΚΛΙΜΑΚΑ 1:500	ΧΡΟΝΟΣ ΜΕΛΕΤΗΣ: ΙΟΥΛΙΟΣ 2003
ΣΥΝΤΑΧΘΗΚΕ	ΕΛΕΓΧΘΗΚΕ

ΕΘΝΙΚΟ ΤΥΠΟΓΡΑΦΕΙΟ

Για τεχνικούς λόγους στο σχεδιάγραμμα έγινε σμίκρυνση κατά ποσοστό 35 %

ΘΕΩΡΗΘΗΚΕ

ΕΓΚΡΙΝΕΤΑΙ

1 2 3

ΟΡΙΟΘΕΤΗΣΗ ΡΕΜΑΤΟΣ

Γ146α ΧΩΡΟΣ ΠΡΑΣΙΝΟΥ

Γ130α ΧΩΡΟΣ ΠΡΑΣΙΝΟΥ

Γ130 ΧΩΡΟΣ ΔΗΜΟΤΙΚΟΥ ΣΧΟΛΕΙΟΥ

Γ145 ΧΩΡΟΣ ΑΘΛΗΤΙΚΟΥ ΚΕΝΤΡΟΥ

ΓΗΠΕΔΟ

ΠΡΟΣ ΑΝΩ ΤΟΥΜΠΑ

ΤΕΧΝΙΚΟ

Γ129 ΧΩΡΟΣ ΠΡΑΣΙΝΟΥ

ΜΑΝΤΡΙ

Γ128 ΧΩΡΟΣ ΠΡΑΣΙΝΟΥ

Γ188

Γ126 ΧΩΡΟΣ ΠΑΙΔΙΚΟΥ ΣΤΑΘΜΟΥ

Γ127 ΧΩΡΟΣ ΠΡΑΣΙΝΟΥ

Γ125 ΧΩΡΟΣ ΝΗΠΙΑΓΩΓΕΙΟΥ

Γ124